

ALIGENCIA: Para hacer constar que el presente documento concuerda con el aprobado por el Ayuntamiento Pleno en Sesión **05 MAYO 2000**


siendo copia fiel y exacta. Doy fe

**30 JUN. 2000** de 19\_\_

EL SECRETARIO,



*[Handwritten signature]*

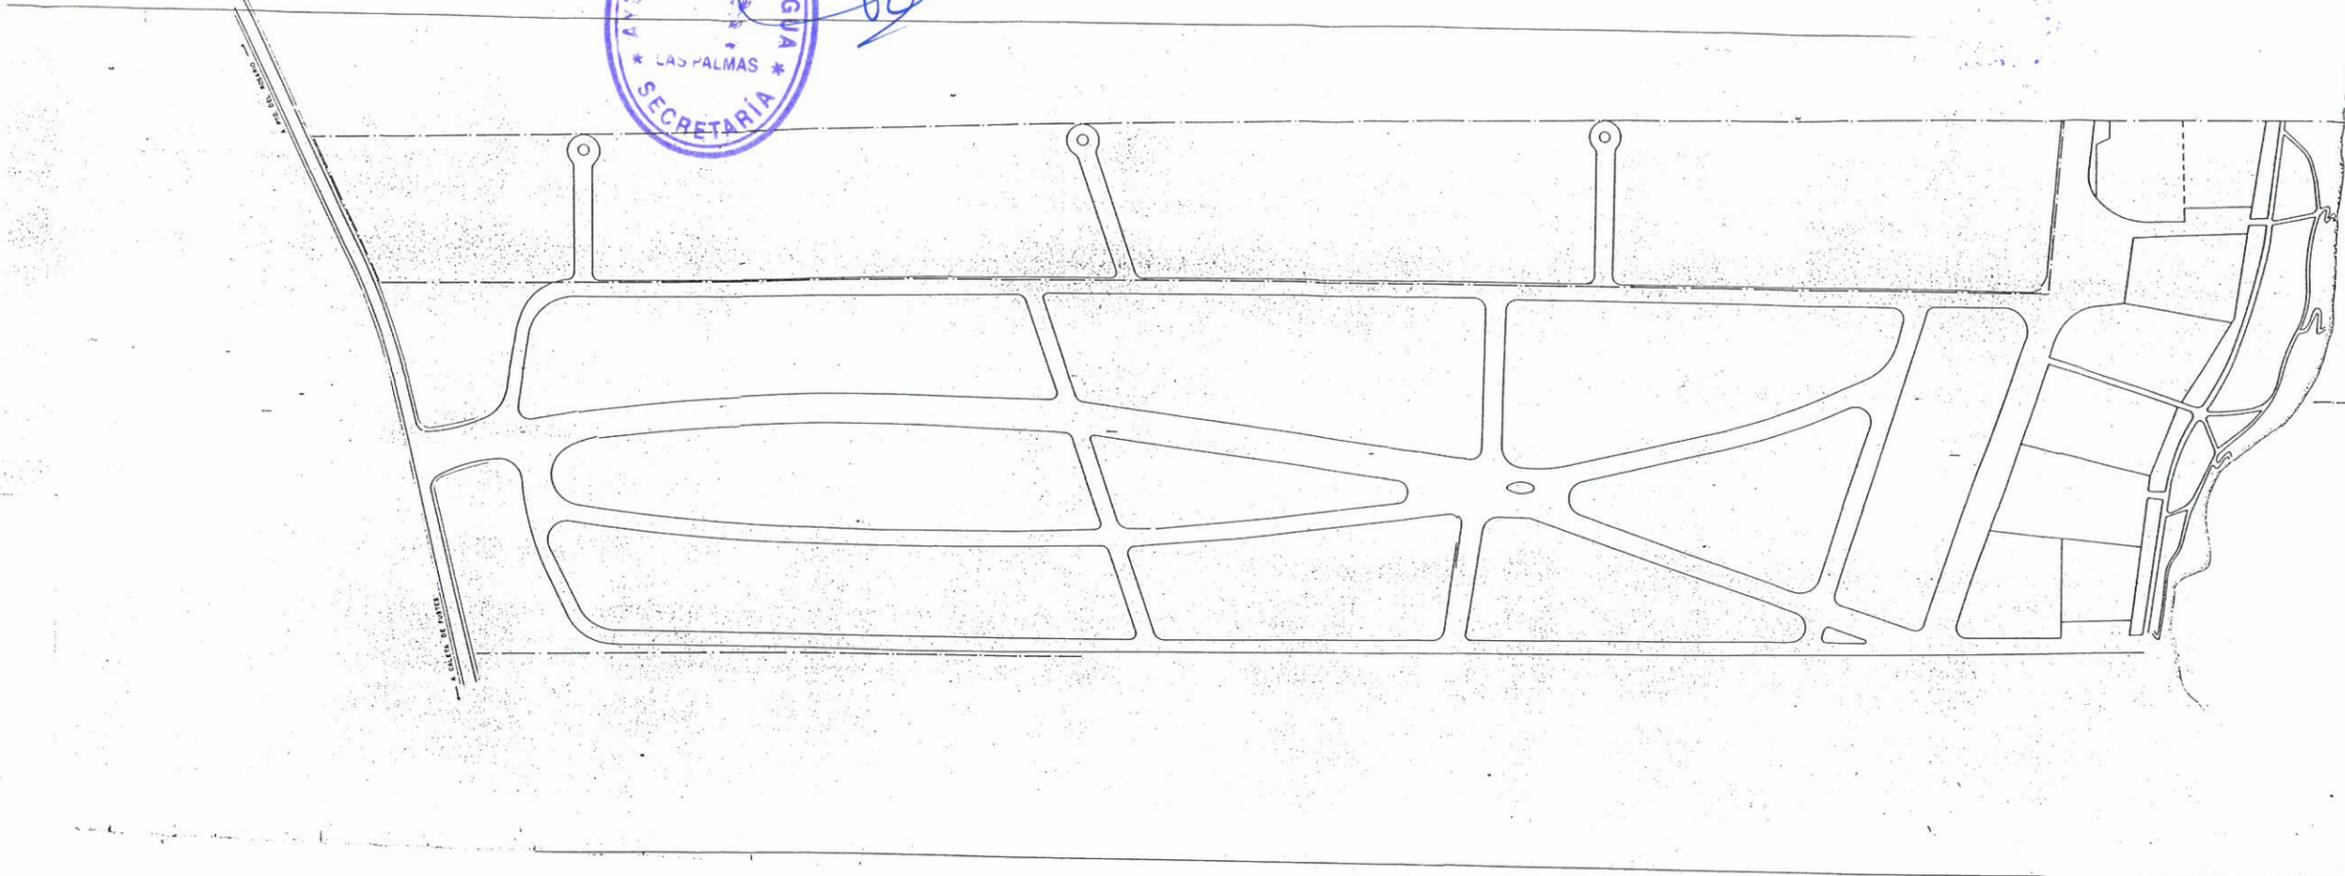

DELIMITACION PERMETRAL

REVISION DEL PLAN GENERAL DE ORDENACION	
AYUNTAMIENTO DE ANTIGUA	
DOCUMENTO	12 MAY 1991
2	PLANOS
3	ORDENACION URBANISTICA
3-4-6-7	(NUCLEO ANEXA AL CASTILLO) DE LIMITACION PERMETRAL
ESCALA	1:1000
Área de Estudios Urbanísticos y Planes	
Área de Estudios Urbanísticos	
C/ Virgen del Rosario, 7. P.O. Box 40227-20	
Puerto del Rosario - Lanzarote	
ENERO-1991	