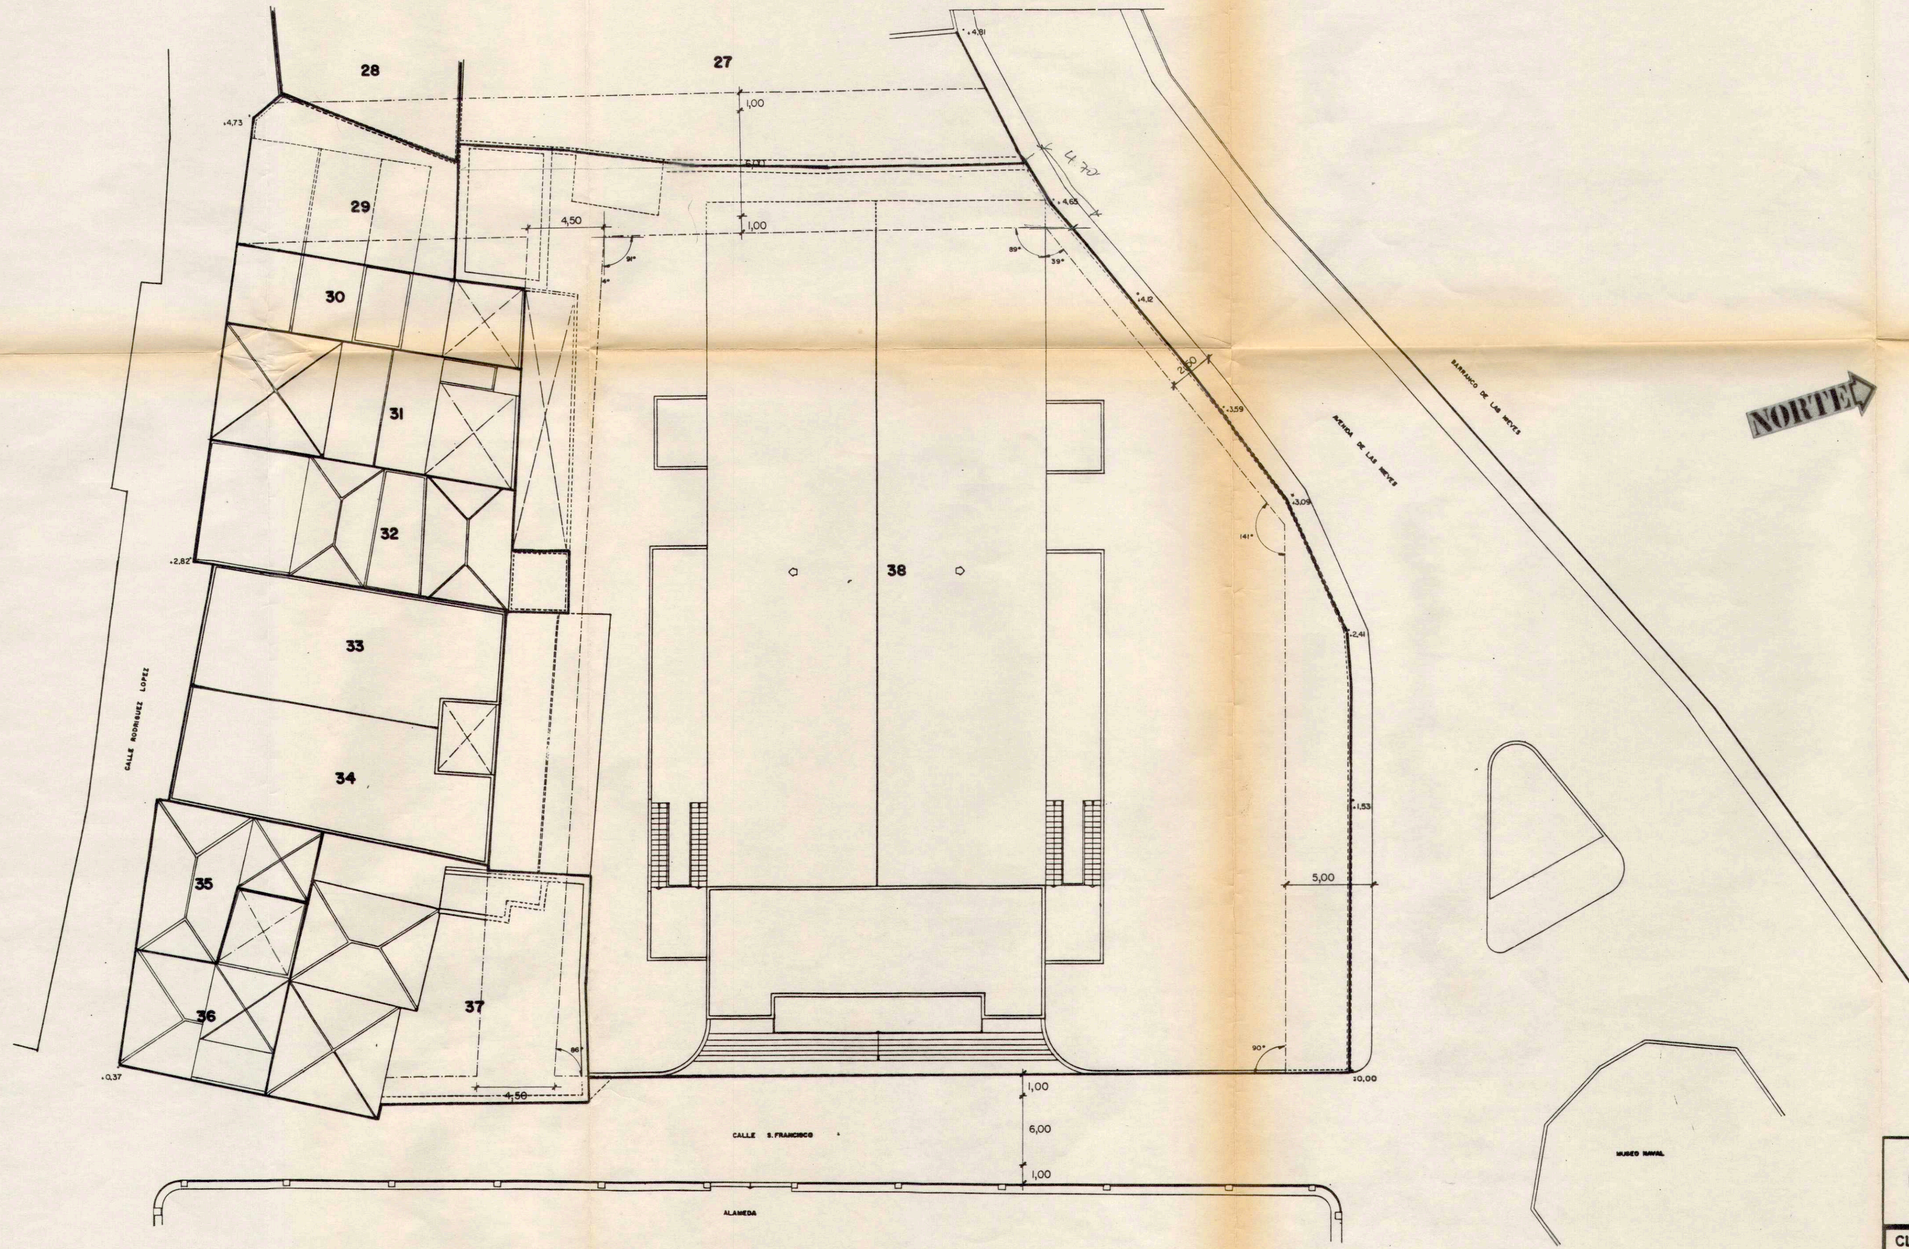

-35-
Este Proyecto ... trámite establecido en el art. ...0-2 de la Ley del Suelo (r. d. 1346/1976).
fecha 22 JUN. 1992 n.º 28853
conforme al encargo del propietario

D I L I G E N C I A.- La extiendo yo, la Secretaria acctal., para hacer constar que el presente documento forma parte del Estudio de Detalle "Parque", de iniciativa particular, aprobado definitivamente por el Pleno de este Excmo. Ayuntamiento en fecha nueve de noviembre del año en curso.
S/C de La Palma, 16 de noviembre de 1.992
La Secretaria acctal.

LEYENDA
ALINEACION MUNICIPAL
AFECCIONES

ESTUDIO DE DETALLE "PARQUE".- SANTA CRUZ DE LA PALMA

CLASE DE PLANO	INFORMACION	PLANO Nº	2.1.6	PROPIETARIOS AFECTADOS
PROMOTORES: D. Manuel Fdez. de Las Casas D.P. Cristobal Fdez. Hernández	ESCALA/S. 1:200	FDO.: JUAN-JULIO FERNANDEZ. DR. ARQUITECTO Y URBANISTA		